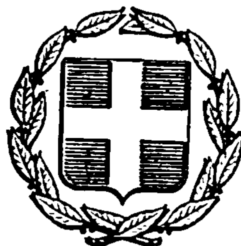


ΕΦΗΜΕΡΙΣ ΤΗΣ ΚΥΒΕΡΝΗΣΕΩΣ
ΤΗΣ ΕΛΛΗΝΙΚΗΣ ΔΗΜΟΚΡΑΤΙΑΣ

ΕΝ ΑΘΗΝΑΙΣ ΤΗ, 19 ΜΑΡΤΙΟΥ 1981 | ΤΕΥΧΟΣ ΤΕΤΑΡΤΟΝ | ΑΡΙΘΜΟΣ ΦΥΛΛΟΥ 144

ΠΕΡΙΕΧΟΜΕΝΑ

ΠΟΛΕΟΔΟΜΙΑ

ΑΠΟΦΑΣΕΙΣ

ΑΝΑΚΟΙΝΩΣΕΙΣ

ΠΟΛΕΟΔΟΜΙΑ

ΑΠΟΦΑΣΕΙΣ

Ἀριθ. ΧΟΠ 4617/ΠΕ (1)

Περὶ τροποποιήσεως τῆς Τ.Υ. 13302/1978 ἀποφάσεως Νομάρχη Αἰτωλ/νίας περὶ ἀναγνωρίσεως ὁδοῦ ὡς προϋφισταμένης τοῦ ἔτους 1923.

Ο ΝΟΜΑΡΧΗΣ
ΑΙΤΩΛΙΑΣ ΚΑΙ ΑΚΑΡΝΑΝΙΑΣ

Ἔχοντας ὑπόψη :

1. Τὶς διατάξεις τοῦ 3200/55 περὶ Διοικητικῆς ἀποκεντρώσεως
2. Τὶς διατάξεις τοῦ ἀπὸ 20.6.1955 Β.Δ/τος περὶ ἐξαιρέσεως ἀπὸ τῆς κατὰ τὴν παρ. 1 τοῦ ἄρθρου 1 τοῦ Ν. 3200/55 ἁρμοδιότητος τοῦ Ὑπουργείου Δημ. Ἔργων.
3. Τὶς διατάξεις τοῦ 863/70 Β.Δ/τος περὶ διαρθρώσεως τοῦ Ὑπουργείου Συγκοινωνιῶν καὶ Δημ. Ἔργων ὅπως τοῦτο ἐτροποποιήθηκε τοῦ 572/67 Β.Δ/τος.
4. Τὶς διατάξεις τοῦ 532/70 Ν. Δ/τος περὶ διοικητικῆς ἀποκεντρώσεως.
5. Τὶς διατάξεις τοῦ 712/70 Β.Δ/τος ὅπως τροποποιήθηκε καὶ συμπληρώθηκε μὲ τὴ 677/71 καὶ 198/72 Β.Δ/τος.
6. Τὴν Α7/16/11/7.10.70 κοινὴ ἀπόφαση τῶν Ὑπουργῶν περὶ ὀργανώσεως τῶν Περιφερειακῶν τοῦ Ὑπ. Δ. Ἔργων.
7. Τὴν Α9/1-8/3/9.8.71 κοινὴ ἐγκύκλιο τῶν Πρωθυπουργοῦ, Ἀντιπροέδρου καὶ Ὑπουργοῦ τῶν Ἐσωτερικῶν περὶ ὀργανώσεως τῶν Νομαρχιῶν.
8. Σχετικὴ αἴτηση τοῦ Γεωργίου Κολώνια μὲ τὴν ὁποία ζητάῃ τὴν τροποποίηση τῆς ὑπ' ἀριθμ. Τ.Υ. 13302/1978 ἀποφάσεως τοῦ Νομάρχη Αἰτωλ/νίας ἡ ὁποία εὑρίσκεται μέσα στὸ Ο.Τ. 208 τοῦ ἐγκεκριμένου ρυμοτομικοῦ σχεδίου πόλεως Ἀγρινίου.
9. Τὶς διατάξεις τοῦ ἄρθρου 20 τοῦ Ν.Δ. τῆς 17.7.1923 περὶ σχεδίων πόλεων κ.λ.π.
10. Τὴν Ε 34/1262/72 ἐγκύκλιο τοῦ Ὑπ. Δ. Ἔργων ἀναφορικὰ μὲ ἰδιωτικοὺς δρόμους πού ὑπάρχουν πρὶν ἀπὸ τὸ ἔτος 1923.
11. Τὰ μὲ ἀριθ. 52233/8.12.77 καὶ 3048/3.11.78, καὶ 5435/7.6.69 συμβολαίου ἀπὸ τὰ ὁποῖα ἀποδεικνύεται ὅτι ἡ ἐν λόγω δίοδος ἔχει πλάτος μικρότερο τῶν ἔξη μέτρων.
12. Τὴν σύμφωνη γνωμοδότηση τοῦ Νομαρχιακοῦ Συμβουλίου Δ.Ε. πού διατυπώθηκε στὸ ὑπ' ἀριθμ. 19/80 (θέμα 12ον) πρακτικὸ αὐτοῦ.
13. Τὴν Ε.Σ. 13121/8.10.1980 ἀπόφαση τοῦ Νομάρχη ὑπὸ τὴν ἔνδειξιν «Ἐντολὴ Νομάρχου», ἀποφασίζουμε :


Ἐγκρίνουμε τὴν τροποποίηση τῆς Τ.Υ. 13302/78 ἀποφάσεως τοῦ Νομάρχου Αἰτωλ/νίας περὶ ἀναγνωρίσεως ὁδοῦ στὸ Ἀγρίνιο ὡς προϋφισταμένης τοῦ ἔτους 1923 μόνο σὲ ὅτι ἀφορᾶ τὸ πλάτος τῆς ἀναγνωρισθείσης ὁδοῦ ἀπὸ ἔξι μέτρα σὲ τρία (3) μέτρα ὅπως αὐτὴ φαίνεται στὸ ἀπὸ Ἰανουάριο 1980 τοπογραφικὸ διάγραμμα τὸ συνταχθὲν ὑπὸ τοῦ μηχανικοῦ Γεωργίου Μαυρίκα.


Ἡ ἀπόφαση αὐτὴ νὰ δημοσιευθεῖ στὴν Ἐφημερίδα τῆς Κυβερνήσεως.

Ἡ ἀπόφαση αὐτὴ νὰ δημοσιευθεῖ στὴν Ἐφημερίδα τῆς Κυβερνήσεως.


Μεσολόγγιον, 3 Φεβρουαρίου 1981

Ἐντολῆ Νομάρχου
Ὁ Προϊστάμενος
ΗΛΙΑΣ ΧΑΤΖΗΔΗΜΗΤΡΙΟΥ

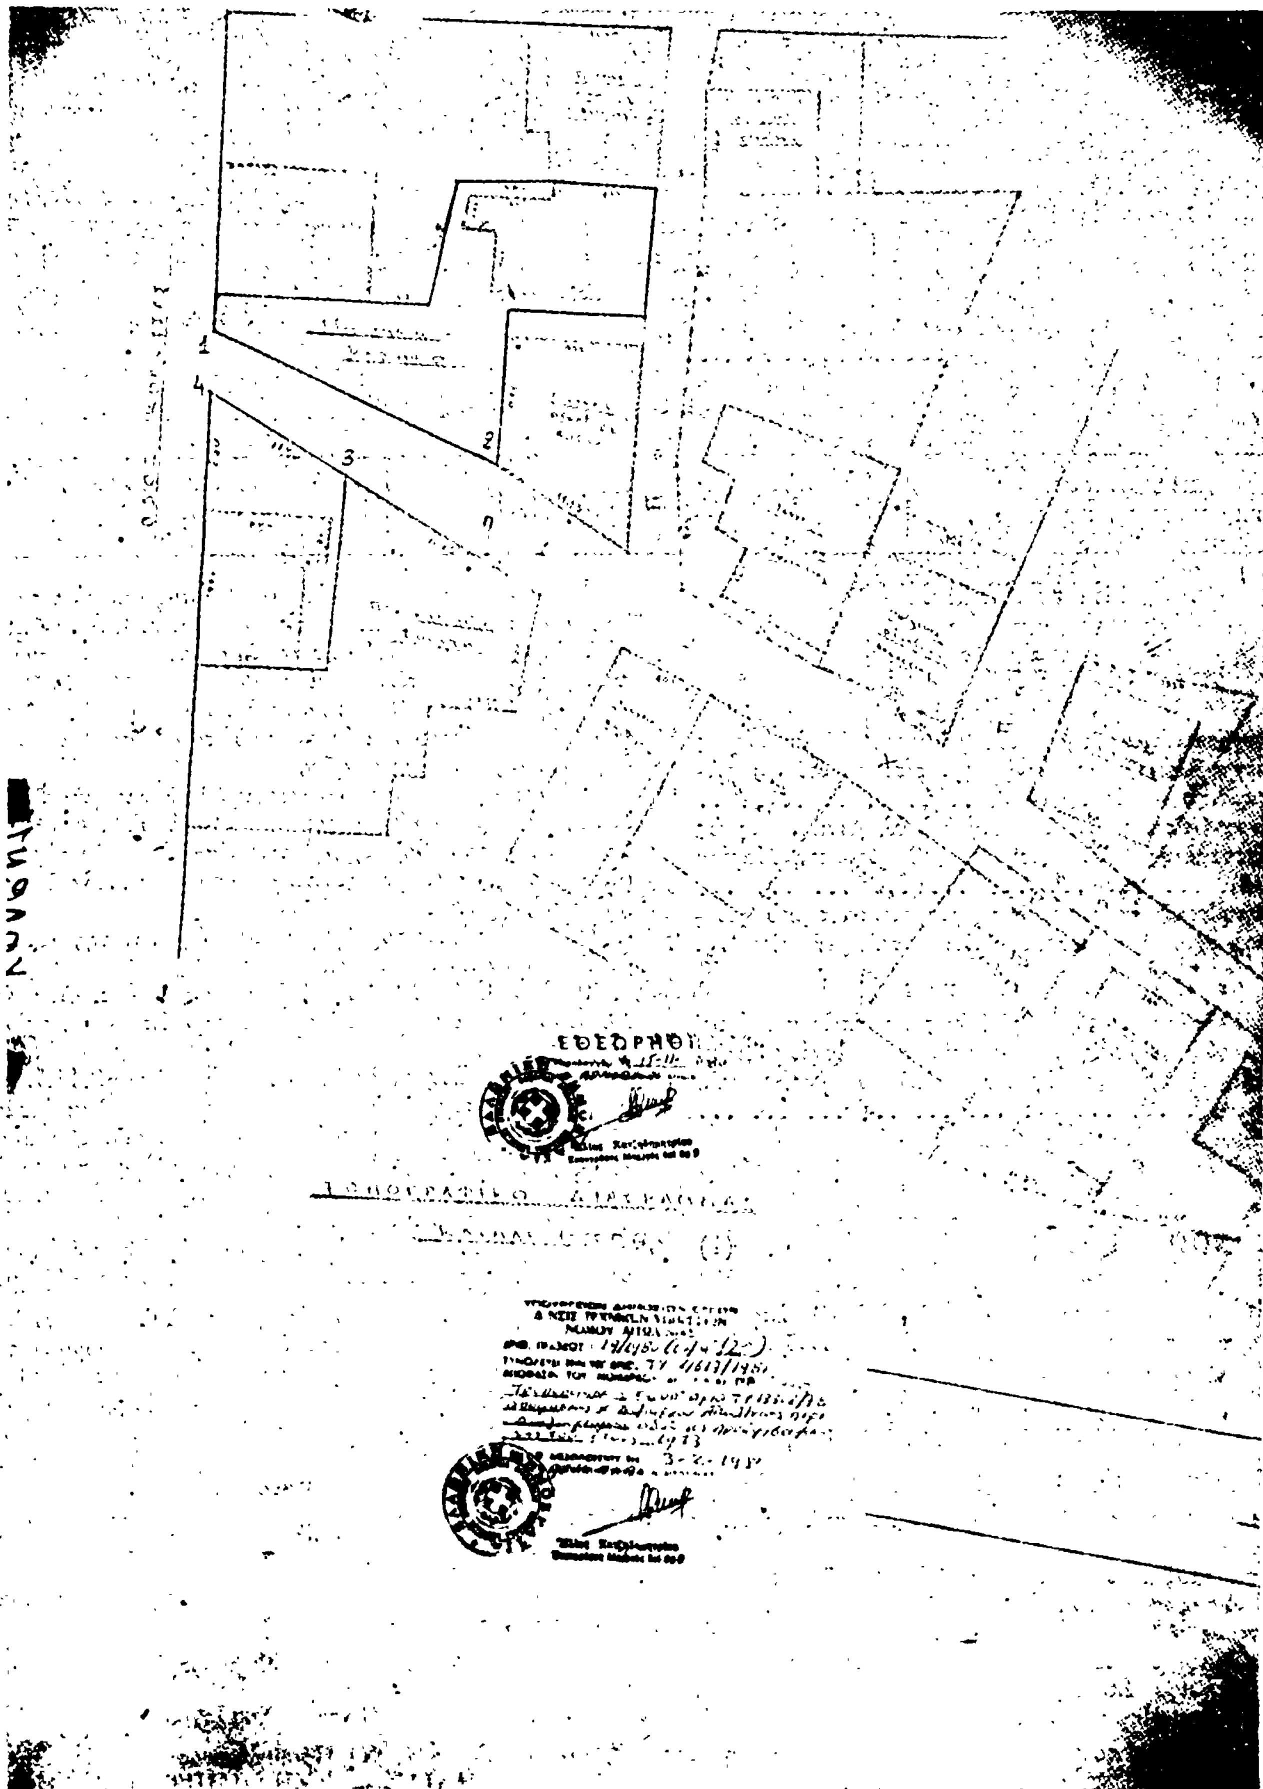

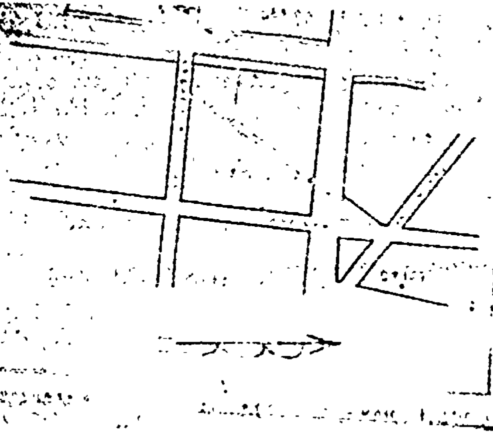

...ΚΟ ΔΙΑΓΡΑΜ...
ΠΑΡΟΔΟΥ ΧΕΙΜΜΑΡΑΣ
ΣΤΟ Ο.Τ. 208
ΣΧΕΔΙΟΥ ΠΟΛΕΩΣ ΑΓΡΙΝΙΟΥ
Αγρίνιο —/Ιαν. 1980
Ο ...

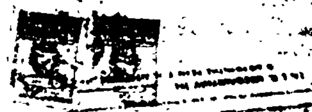

Αγρίνιον 7-10-80.
ο ελέγξας
Τεχνικός Υπάλληλος
του Δήμου

Απόστολος Μπαρτζώκας



'Αριθ. ΧΟΠ 83 (2)

Περὶ ἀναγνωρίσεως ὁδοῦ στὸ 'Αγρίνιο Ν. Αἰτωλ/νίας ὡς προϋφισταμένης τοῦ ἔτους 1923 (ὑπόθεση Μαρίας Σαλμᾶ).

Ο ΝΟΜΑΡΧΗΣ
ΑΙΤΩΛΙΑΣ ΚΑΙ ΑΚΑΡΝΑΝΙΑΣ

Ἔχοντας ὑπόψη :


1. Τὶς διατάξεις τοῦ 3200/55 περὶ διοικητικῆς ἀποκεντρώσεως.
2. Τὶς διατάξεις τοῦ ἀπὸ 20.6.55 Β. Δ/τος περὶ ἐξαιρέσεως ἀπὸ τῆς κατὰ τὴν παρ. 1 τοῦ ἄρθρου 1 τοῦ Ν. 3200/55 ἁρμοδιότητος τοῦ 'Υπουργείου Δημ. Ἔργων.
3. Τὶς διατάξεις τοῦ 863/70 Β. Δ/τος περὶ διαρθρώσεως τοῦ 'Υπουργείου Συγκοινωνιῶν καὶ Δημ. Ἔργων ὅπως τοῦτο τροποποιήθηκε μὲ τὸ 572/67 Β. Δ/γμα.
4. Τὶς διατάξεις τοῦ 532/70 Ν. Δ/τος περὶ διοικητικῆς ἀποκεντρώσεως.
5. Τὶς διατάξεις τοῦ 712/70 Β. Δ/τος ὅπως τροποποιήθηκε καὶ συμπληρώθηκε μὲ τὰ 677/71 καὶ 198/72 Β. Δ/τα
6. Τὴν Α7/16/11/7.10.70 κοινὴ ἀπόφαση τῶν 'Υπουργῶν περὶ ὀργανώσεως τῶν Περιφ/κῶν 'Υπηρεσιῶν τοῦ ΥΠ.Δ.Ε.
7. Τὴν Α9/1-8/3/9.8.71 κοινὴ ἐγκύκλιο τῶν Πρωθυπουργοῦ, 'Αντιπροέδρου καὶ 'Υπουργοῦ τῶν 'Εσωτερικῶν, περὶ ὀργανώσεως τῶν Νομαρχιῶν.
8. Σχετικὴ αἴτηση τῆς Μαρίας Σαλμᾶ, μὲ τὴν ὁποία ζητάει τὴν ἀναγνώτιση τῆς διόδου ποὺ βρίσκεται μέσα στὸ ΟΤ 1-517 τοῦ ἐγκεκριμένου σχεδίου πόλεως 'Αγρινίου, ὡς ὁδοῦ ποὺ ὑπάρχει πρὶν ἀπὸ τὸ ἔτος 1923.
9. Τὶς διατάξεις τοῦ ἄρθρου 20 τοῦ Ν.Δ. τῆς 17.7.23 περὶ σχεδίων πόλεων κ.λπ.
10. Τὴν Ε34/1262/77 ἐγκ. τοῦ ΥΠ.Δ.Ε. ἀναφορικὰ μὲ ἰδιωτικοὺς δρόμους ποὺ ὑπάρχουν πρὶν ἀπὸ τὸ ἔτος 1923.
11. Τὸ ὑπ' ἀριθ. 11734/80 πιστοποιητικὸ τοῦ Δήμου 'Αγρινίου ὡς καὶ τὸ ὑπ' ἀριθ. 12117/1923 συμβόλαιο ἀπὸ τὰ ὁποῖα ἀποδεικνύεται ὅτι ἡ πρὸς ἀναγνώριση ὁδὸς προϋπάρχει τοῦ ἔτους 1923.
12. Τὴ σύμφωνη γνωμοδότηση τοῦ Νομ/κοῦ Συμβουλίου ΔΕ ποὺ διατυπώθηκε στὸ ὑπ' ἀριθ. 1/1981 (θέμα 32ο) πρακτ. αὐτοῦ.
13. Τὴν ΕΣ 13121/8.10.80 ἀπόφαση τοῦ Νομάρχη Αἰτωλ/νίας περὶ ἀναθέσεως ἀσκήσεως μέρους ἁρμοδιοτήτων Νομάρχη ὑπὸ τὴν ἔνδειξη «ἐντολὴ Νομάρχου», ἀποφασίζουμε :

'Αναγνωρίζουμε σὰν προϋπάρχουσα τοῦ ἔτους 1923 τὴ δίοδο ποὺ βρίσκεται μέσα στὸ ΟΤ 1-157 τοῦ ἐγκεκριμένου σχεδίου πόλεως 'Αγρινίου ὅπως αὐτὴ φαίνεται στὸ ἀπὸ Σεπτεμβρίου 1980 τοπογραφικὸ διάγραμμα τοῦ μηχ/κοῦ Κ. Κουτσούκη ποὺ συνοδεύει τὴν ἀπόφαση αὐτὴ καὶ δὲν μπορεῖ νὰ καταργηθεῖ.

'Η ἀπόφαση αὐτὴ νὰ δημοσιευθεῖ στὴν 'Εφημερίδα τῆς Κυβερνήσεως.

Μεσολόγγιον, 13 'Ιανουαρίου 1981

Μὲ ἐντολὴ Νομάρχη
'Ο Προϊστάμενος ΠΕ
ΗΛ. ΧΑΤΖΗΔΗΜΗΤΡΙΟΥ

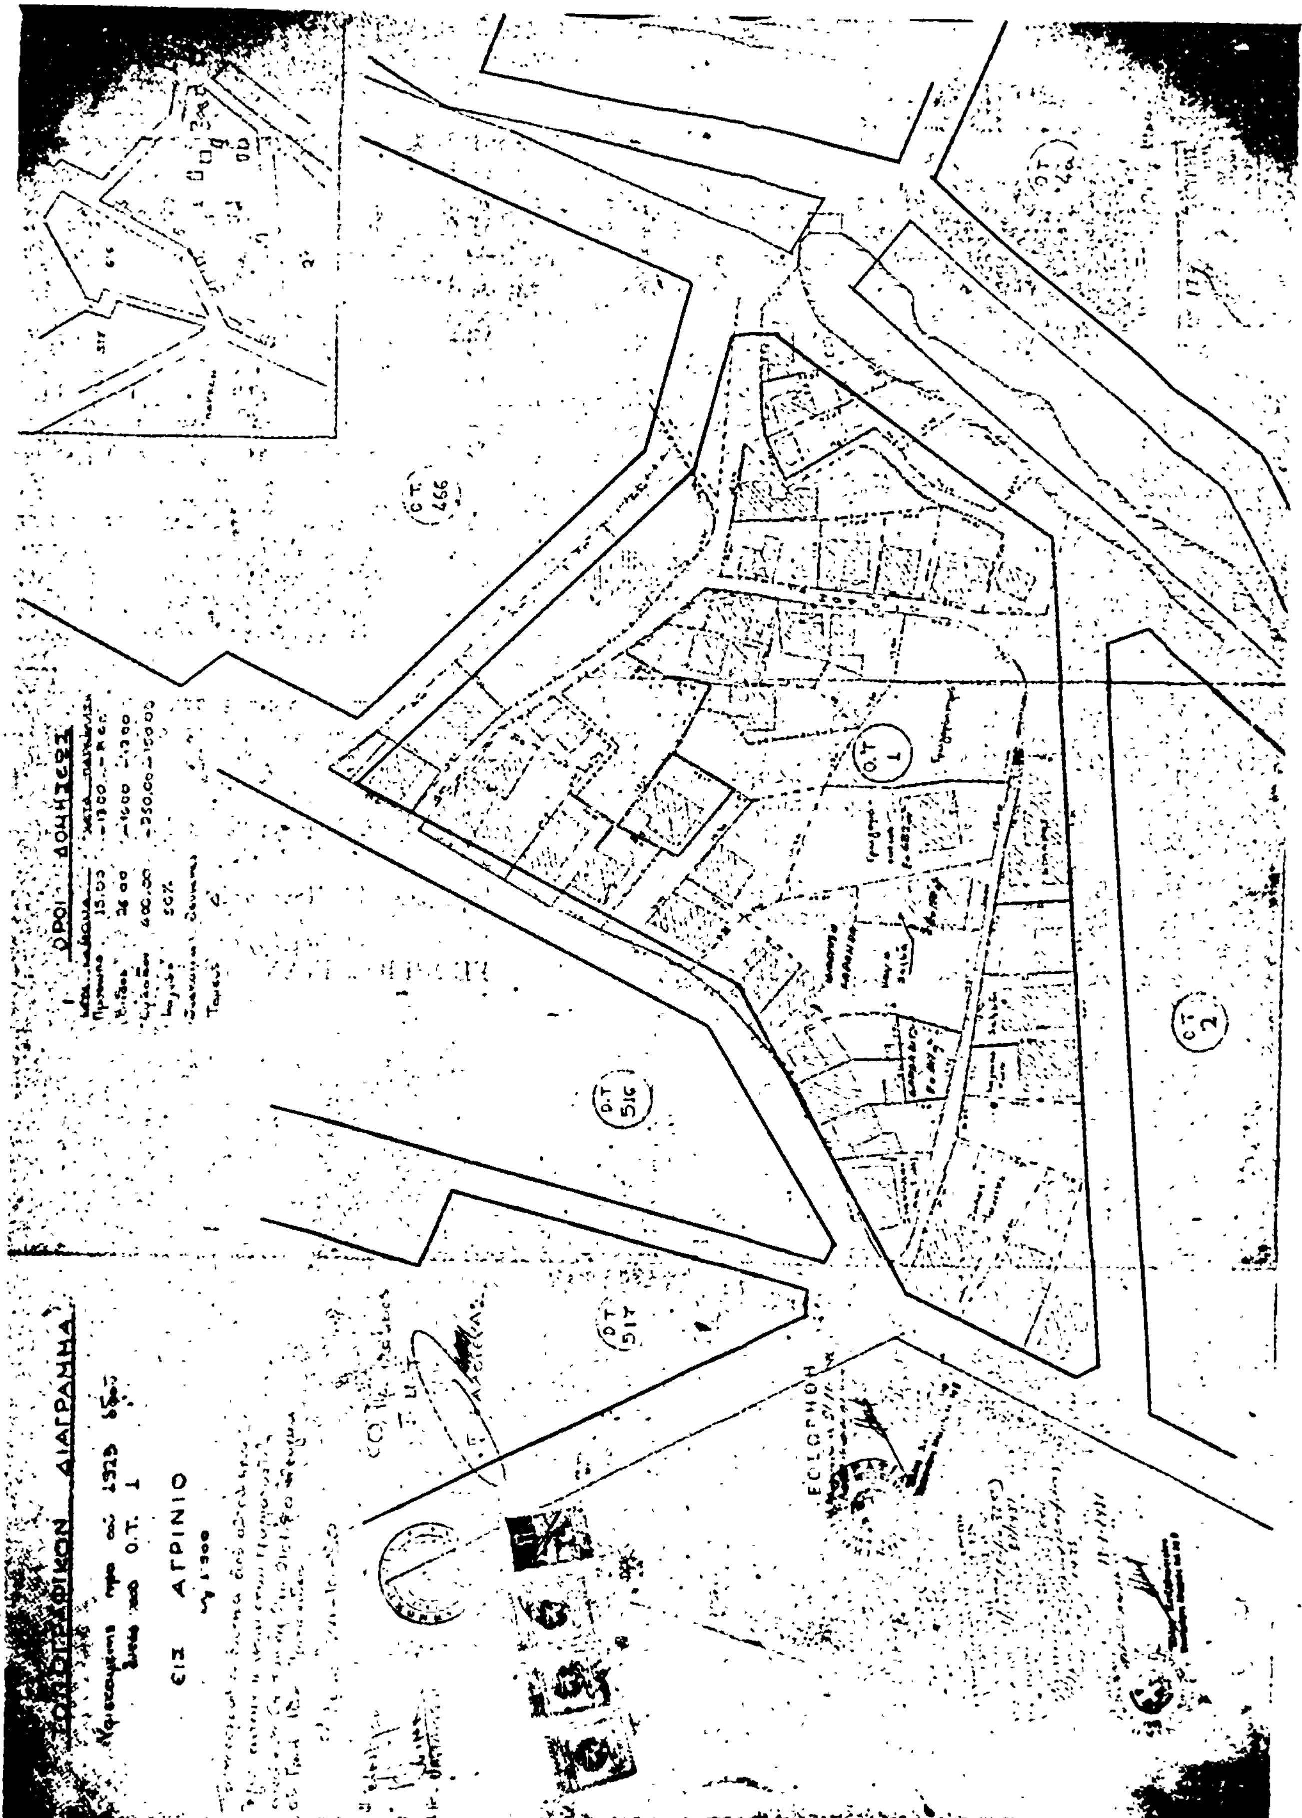
ΔΙΑΓΡΑΜΜΑ
ΕΙΣ ΑΓΡΙΝΙΟ
ΟΡΟΙ ΔΟΜΗΣΕΩΣ
Ο.Τ. 1
Ο.Τ. 2
Ο.Τ. 466
Ο.Τ. 516
Ο.Τ. 517

Ἀριθ. 3625 (3)

Περὶ ἐγκρίσεως προτεινομένης τροποποιήσεως τοῦ ρυμοτομικοῦ σχεδίου Πόλεως Λεβαδείας στὴν πινακίδα 10.

Ο ΝΟΜΑΡΧΗΣ ΒΟΙΩΤΙΑΣ

Ἔχοντας ὑπόψη :

1. Τὶς διατάξεις τοῦ Α.Ν. 314/1968 «περὶ παροχῆς στὸν Ὑπουργὸ Βορείου Ἑλλάδος καὶ στοὺς Νομάρχες ἁρμοδιοτήτων ἐπὶ θεμάτων ἐγκρίσεως ἐπεκτάσεως ἢ τροποποιήσεως σχεδίων Πόλεων καὶ Κωμῶν ὅπως αὐτὲς τροποποιήθηκαν καὶ συμπληρώθηκαν μὲ τὸ Ν.Δ. 1018/1971 (ΦΕΚ 220Α/1971).

2. Τὶς διατάξεις Ν. 1032/80 (ΦΕΚ 57Α/80) «περὶ συστάσεως τοῦ ΥΧΟΠ».

3. Τὶς διατάξεις τοῦ ἀπὸ 17.7.1923 Ν.Δ. «περὶ σχεδίων πόλεων» ὅπως μεταγένεστερα τροποποιήθηκαν καὶ συμπληρώθηκαν.

4. Τὶς διατάξεις τοῦ ἄρθρου 21 τοῦ Ν.Δ. τῆς 3.4.1929 «περὶ ΓΟΚ» (ΦΕΚ 115Α/22.4.1929) ποὺ διατηρήθηκαν μὲ τὸ ἄρθρο 128 τοῦ Ν.Δ. 8/73 «περὶ ΓΟΚ».

5. Τὶς μὲ ἀριθμοὺς Ε. 123/15/4.1.1961, Ε4546/551/28.3.75, Γ30237/4966/8.10.79 Ἐγκυκλίους τῆς Ὑπηρεσίας Οἰκισμοῦ τοῦ Υ.Δ.Ε. καὶ 48/1980 τοῦ ΧΟΠ.

Βλέποντας καί :

1. Τὸ Β.Δ. 18.2.1954 (ΦΕΚ 35Α/3.3.54) ἐγκρίσεως τοῦ ρυμοτομικοῦ σχεδίου Πόλεως Λεβαδείας.

2. Τὴν 59/1980 ἀπόφαση τοῦ Δημοτικοῦ Συμβουλίου Λεβαδείας μὲ τὴν ὁποία προτείνεται ἡ τροποποίηση τοῦ ρυμοτομικοῦ σχεδίου Πόλεως Λεβαδείας στὴν πινακίδα 10 αὐτοῦ.

3. Τοὺς ΧΟΠ 615/14.5.80 Εἰσήγηση τοῦ Προϊσταμένου Τ.Π. καὶ Π.Ε. πρὸς τὸ Νομαρχιακὸ Συμβούλιο Δημ. Ἔργων Ν. Βοιωτίας.

4. Τὴ σύμφωνα καὶ ὁμόφωνα γνωμοδότηση τοῦ Νομαρχιακοῦ Συμβουλίου Δημ. Ἔργων τῆς Νομαρχίας Βοιωτίας πρὸς τὴν εἰσήγηση τοῦ Προϊσταμένου τοῦ Τ.Π. καὶ Π.Ε. ποὺ διατυπώθηκε στὸ Πρακτικὸ 65 (Πράξη 6) τῆς 22.5.80 ποὺ ἐνέκρινε τὴν προτεινομένη τροποποίηση μὲ τὶς διορθώσεις ποὺ ἔγιναν ἀπὸ τὴν ΥΠ καὶ Π.Ε. Προτεινομένη τροποποίηση στὸ Δῆμο Λεβαδέων γιὰ τὴν τήρηση τῆς νόμιμης διαδικασίας.

5. Τὴν 3551/9.12.80 Εἰσήγηση τοῦ Προϊσταμένου Τ.Π. καὶ Π.Ε. καὶ τὴν ἀποστολὴ στὸ Δῆμο Λεβαδέων γιὰ τὴν τήρηση τῆς νόμιμης διαδικασίας.

6. Τὴν 3551/9.12.80 Εἰσήγηση τοῦ Προϊσταμένου Τ.Π. καὶ Π.Ε. πρὸς τὸ Νομαρχιακὸ Συμβούλιο Δημ. Ἔργων Ν. Βοιωτίας.

7. Τὴν σύμφωνα καὶ ὁμόφωνη γνωμοδότηση τοῦ Νομ. Συμβουλίου Δημοσ. Ἔργων τῆς Νομαρχίας Βοιωτίας πρὸς τὴν Εἰσήγηση τοῦ Προϊσταμένου τοῦ Τ.Π. καὶ Π.Ε. ποὺ διατυπώθηκε στὸ Πρακτικὸ 91 (Πράξη 4η) τῆς 11.12.80, ποὺ ἐνέκρινε τὴν ἐν λόγῳ τροποποίηση ἀπράκτου προθεσμίας ὡς πρὸς τὴν ἀπάντηση τοῦ Δήμου Λεβαδέων γιὰ τοὺς ἑξῆς λόγους :

α) Ἡ ὑπόψη τροποποίηση ἀφορᾶ τὴν μετατόπιση τῆς ρυμοτομικῆς γραμμῆς πρὸς δημιουργία μεγαλυτέρου κοινοχρήστου χώρου χωρὶς νὰ θίγεται καμμιὰ ἰδιοκτησία.

β) Ἀποβλέπει δὲ στὴν κοινὴ ὠφέλεια τῆς Πόλεως καὶ ἐνδείκνυται γιὰ Πολεοδομικοὺς καὶ κυκλοφοριακοὺς λόγους, ἀποφασίζουμε :

1. Ἐγκρίνουμε τὴν προτεινομένη τροποποίηση τοῦ ρυμοτομικοῦ σχεδίου Πόλεως Λεβαδείας στὴν πινακίδα 10 αὐτοῦ, ὅπως φαίνεται στὸ συνημμένο τοπογραφικὸ διάγραμμα.

Ἡ ἀπόφαση αὐτὴ νὰ δημοσιευθεῖ στὴν Ἐφημερίδα τῆς Κυβερνήσεως.

Λεβάδεια, 14 Ἰανουαρίου 1981

Ὁ Νομάρχης
ΓΕΩΡΓΙΟΣ ΓΙΑΝΝΟΠΟΥΛΟΣ

ΤΟΠΟΓΡΑΦΙΚΟΝ ΔΙΑΓΡΑΜΜΑ ΚΛ. 1:500
ΔΙΑ ΤΗΝ ΤΡΟΠΟΠΟΙΗΣΙΝ ΤΟΥ ΕΓΚΕΚΡΙΜΕΝΟΥ
ΣΧΕΔΙΟΥ ΠΟΛΕΩΣ ΛΕΒΑΔΕΙΑΣ ΣΤΗΝ
ΠΙΝΑΚΙΔΑ 10

ΕΘΝΙΚΟ ΤΥΠΟΓΡΑΦΕΙΟ

ΥΠΟΜΝΗΜΑ
Υφισταμένη Ο.Γ.
Καταργούμενη Ο.Γ.
Προτεινομένη Ο.Γ.
Υφισταμένη Ρ.Γ.
Καταργούμενη Ρ.Γ.

ΟΔΟΣ ΦΙΛΩΝΟΣ

ΟΔΟΣ ΑΘΗΝΩΝ – ΘΕΣΣΑΛΟΝΙΚΗΣ

ΛΕΒΑΔΕΙΑ – ΦΕΒΡΟΥΑΡΙΟΣ 1979
Ο ΜΗΧΑΝΙΚΟΣ

ΑΝΑΚΟΙΝΩΣΕΙΣ

Ἀριθ. Δ1/0/10415 (4)

Περὶ παρακαταθέσεως ἀκινήτων πού ἔχουν ρυμοτομηθεῖ μὲ τὸ ἐγκεκριμένο ρυμοτομικὸ σχέδιο Ἀθηνῶν γιὰ τὴ διάνοιξη τῆς ὁδοῦ Φιλολάου (πρ. ἀναλ. 1/79).

Ο ΥΠΟΥΡΓΟΣ ΔΗΜΟΣΙΩΝ ΕΡΓΩΝ

Ἔχοντας ὑπόψη :

1. Τὶς διατάξεις τοῦ Ν.Δ/τος 17.7.1923 «περὶ σχεδίων πόλεων, κωμῶν καὶ συνοικισμῶν τοῦ Κράτους καὶ οἰκοδομῆς αὐτῶν» (ΦΕΚ 228/16.8.1923 τ.Α').
2. Τὶς διατάξεις τοῦ Ν.Δ/τος 797/1971 «περὶ ἀναγκαστικῶν ἀπαλλοτριώσεων» (ΦΕΚ 1/1.1.1971 τ. Α').
3. Τὸν πίνακα παρακαταθέσεως τῆς ἀποζημιώσεως, πού καθορίστηκε μὲ τὴν ἀπόφαση 1639/7.12.1979 τοῦ Μονομελοῦς Πρωτοδικείου Ἀθηνῶν γιὰ ἀκίνητα πού ρυμοτομήθηκαν μὲ τὸ ἐγκεκριμένο ρυμοτομικὸ σχέδιο τοῦ Δήμου Ἀθηναίων γιὰ τὴ διάνοιξη τῆς ὁδοῦ Φιλολάου σύμφωνα μὲ τὶς ἐνδείξεις τῆς πράξεως ἀναλογισμοῦ 1/79 ἀνακοινώνουμε στὰ πρόσωπα πού ἔχουν ἢ ἀξιώνουν ἐμπράγματα δικαιώματα στὰ παραπάνω ἀκίνητα, ὅτι ἡ ἀποζημίωση τῶν οἰκοπέδων ἐκτάσεων πού ἔχουν ρυμοτομηθεῖ καὶ τῶν ἐπικειμένων τους ὅπως σημειώνονται στὰ στοιχεῖα προδικασίας ἔχει κατατεθεῖ στὸ Ταμεῖο Παρακαταθηκῶν καὶ Δανείων Ἀθηνῶν, ὕστερα ἀπὸ τὸ συμψηφισμὸ δικαιωμάτων καὶ ὑποχρεώσεων καὶ μὲ τὴν ἔκδοση τοῦ γραμματίου παρακαταθήκης 619207/24.2.81 συνολικοῦ ποσοῦ πεντακοσίων ἑβδομήντα μία χιλιάδων διακοσίων δραχμῶν (571.200).

Ἡ παρακατάθεση τῆς παραπάνω ἀποζημιώσεως ἔγινε ὑπέρ, Μαρία χα, Γεωργίου Ἐμμανουηλίδη κ.λ.π. συνιδιοκτῆτες ἰδιοκτησίας 12 καὶ θὰ καταβληθεῖ μόνο στὰ πρόσωπα πού θὰ ἀναγνωρισθοῦν ὡς δικαιοῦχοι μὲ ἀπόφαση τοῦ Μονομελοῦς Πρωτοδικείου Ἀθηνῶν.

Ἡ ἀπόφαση αὐτὴ νὰ δημοσιευθεῖ στὴν Ἐφημερίδα τῆς Κυβερνήσεως.

Ἀθῆναι, 26 Φεβρουαρίου 1981

Μὲ Ἐντολὴ Ὑπουργοῦ

Ὁ Διευθυντὴς
ΙΩΣΗΦ ΑΡ. ΑΓΓΙΔΗΣ

ΑΠΟ ΤΟ ΕΘΝΙΚΟ ΤΥΠΟΓΡΑΦΕΙΟ